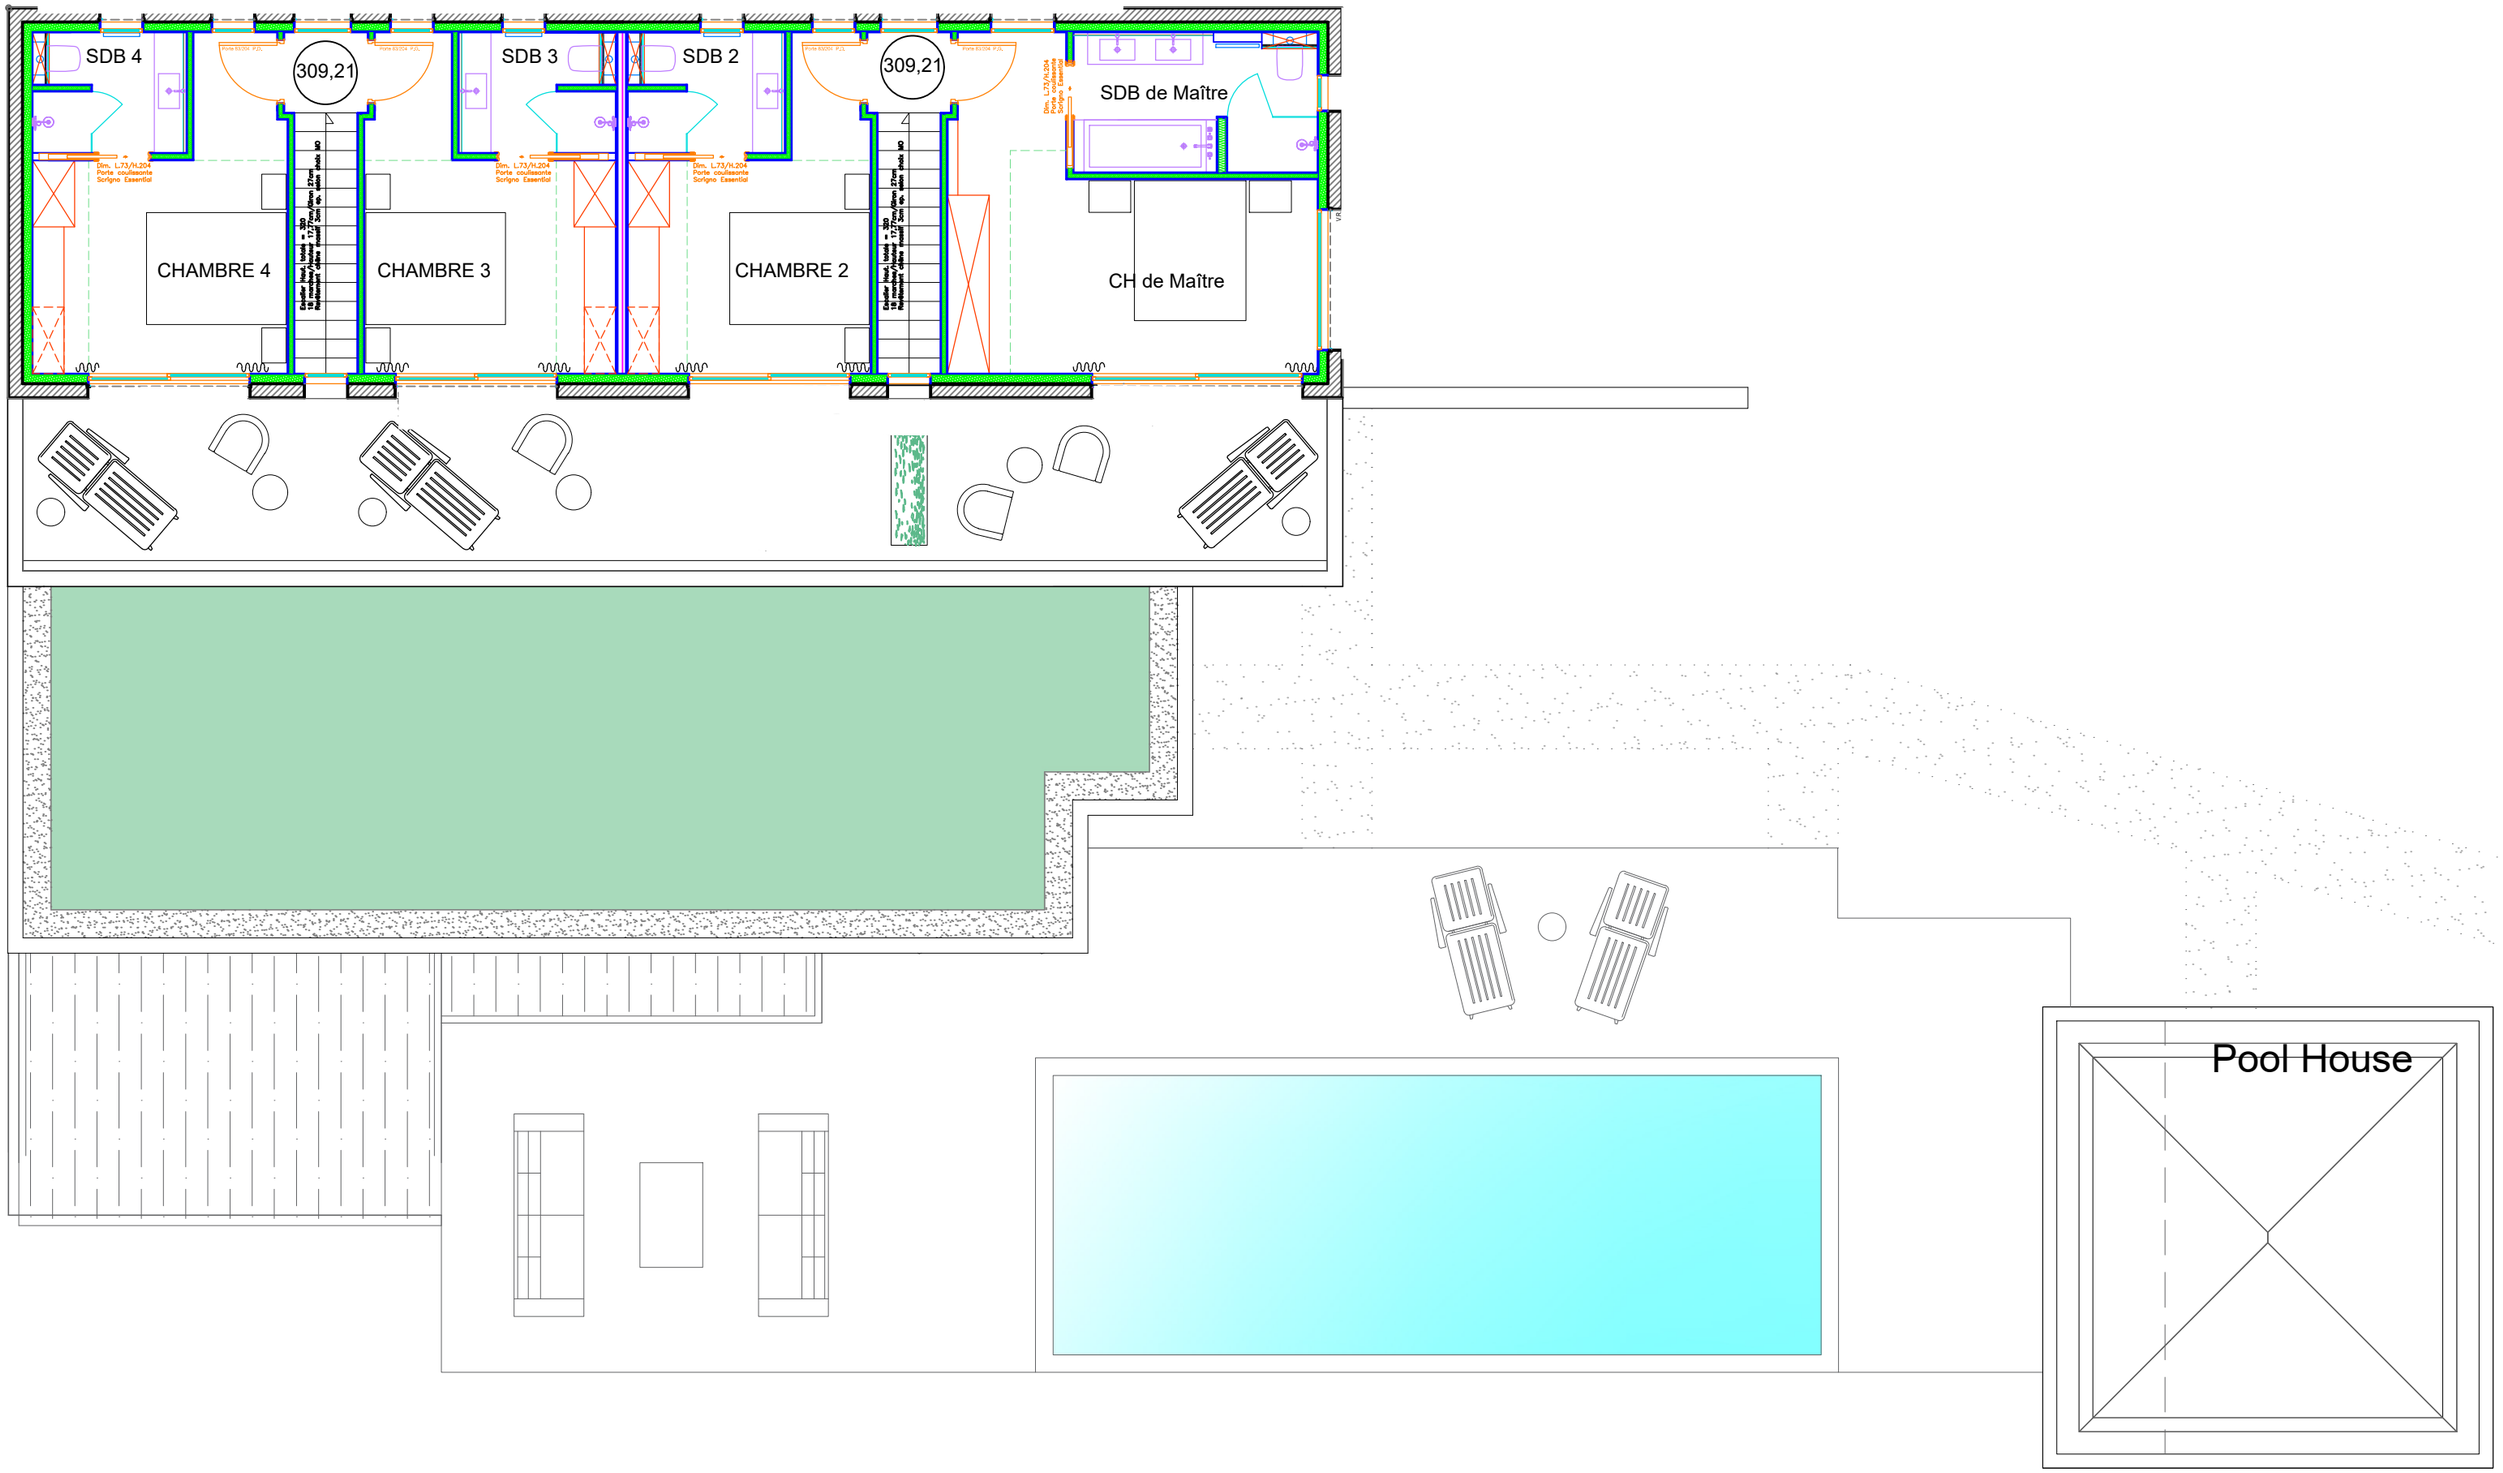
SDB 4
309,21
SDB 3
SDB 2
309,21
SDB de Maître
CHAMBRE 4
CHAMBRE 3
CHAMBRE 2
CH de Maître
Pool House